
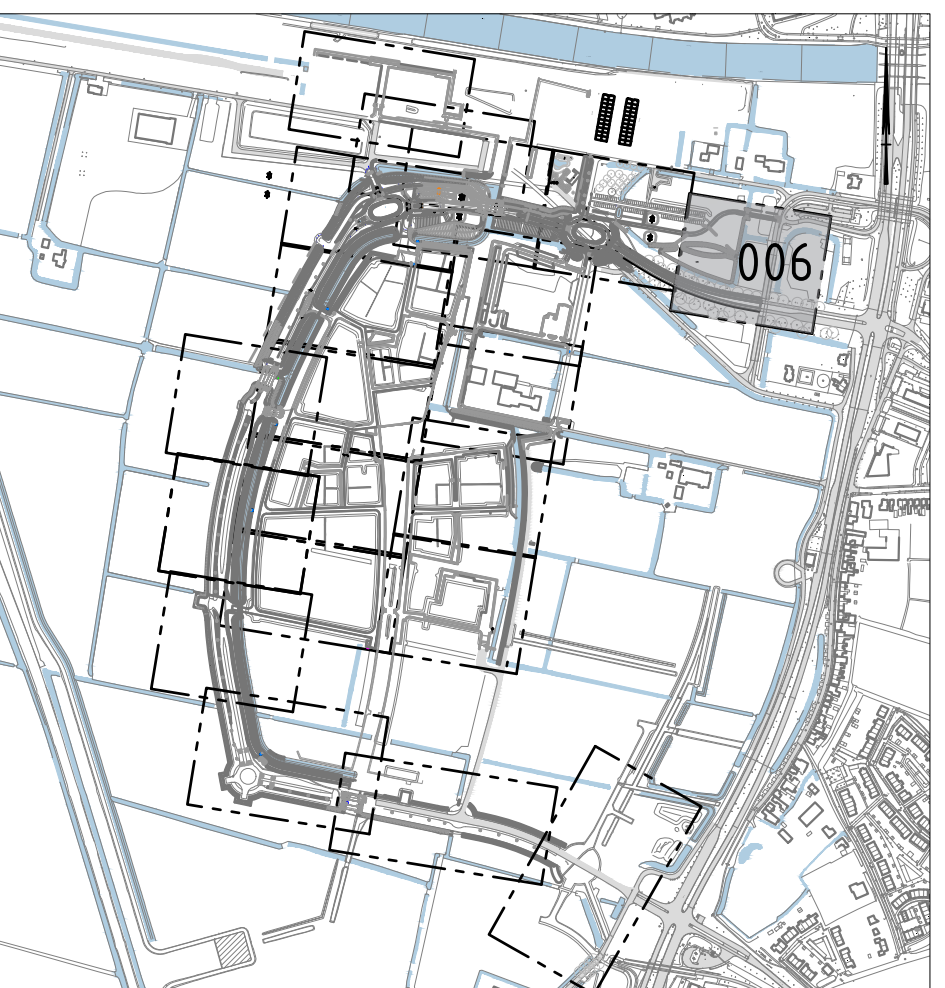
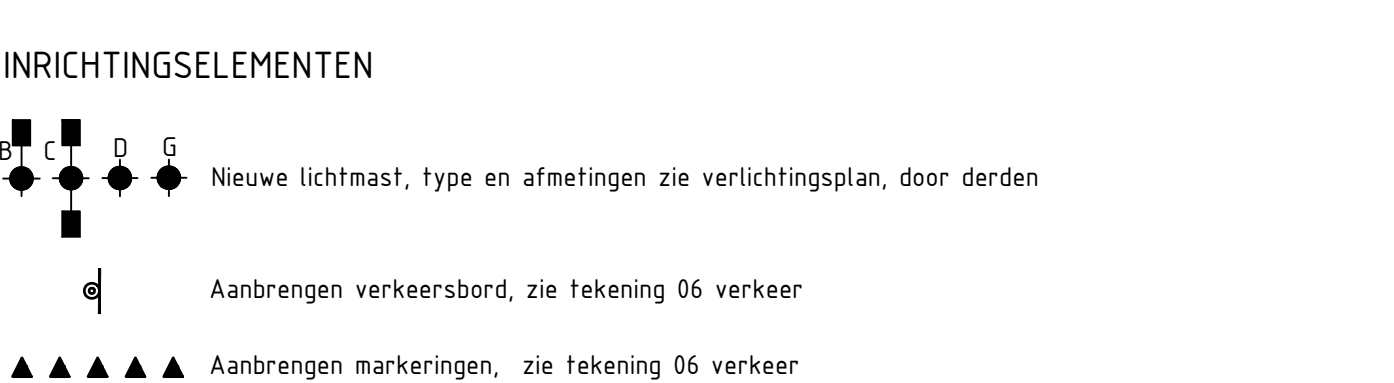
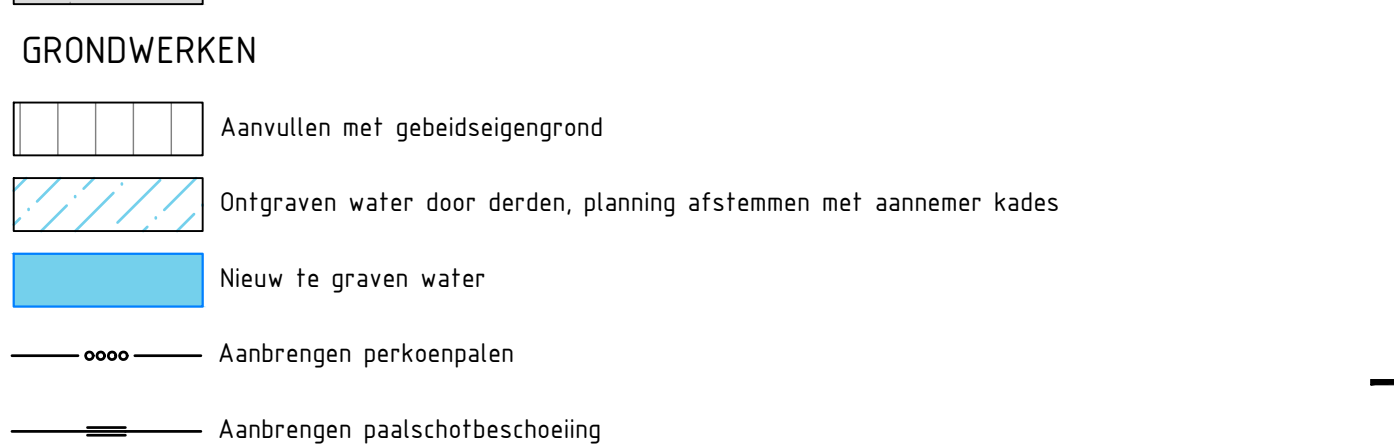


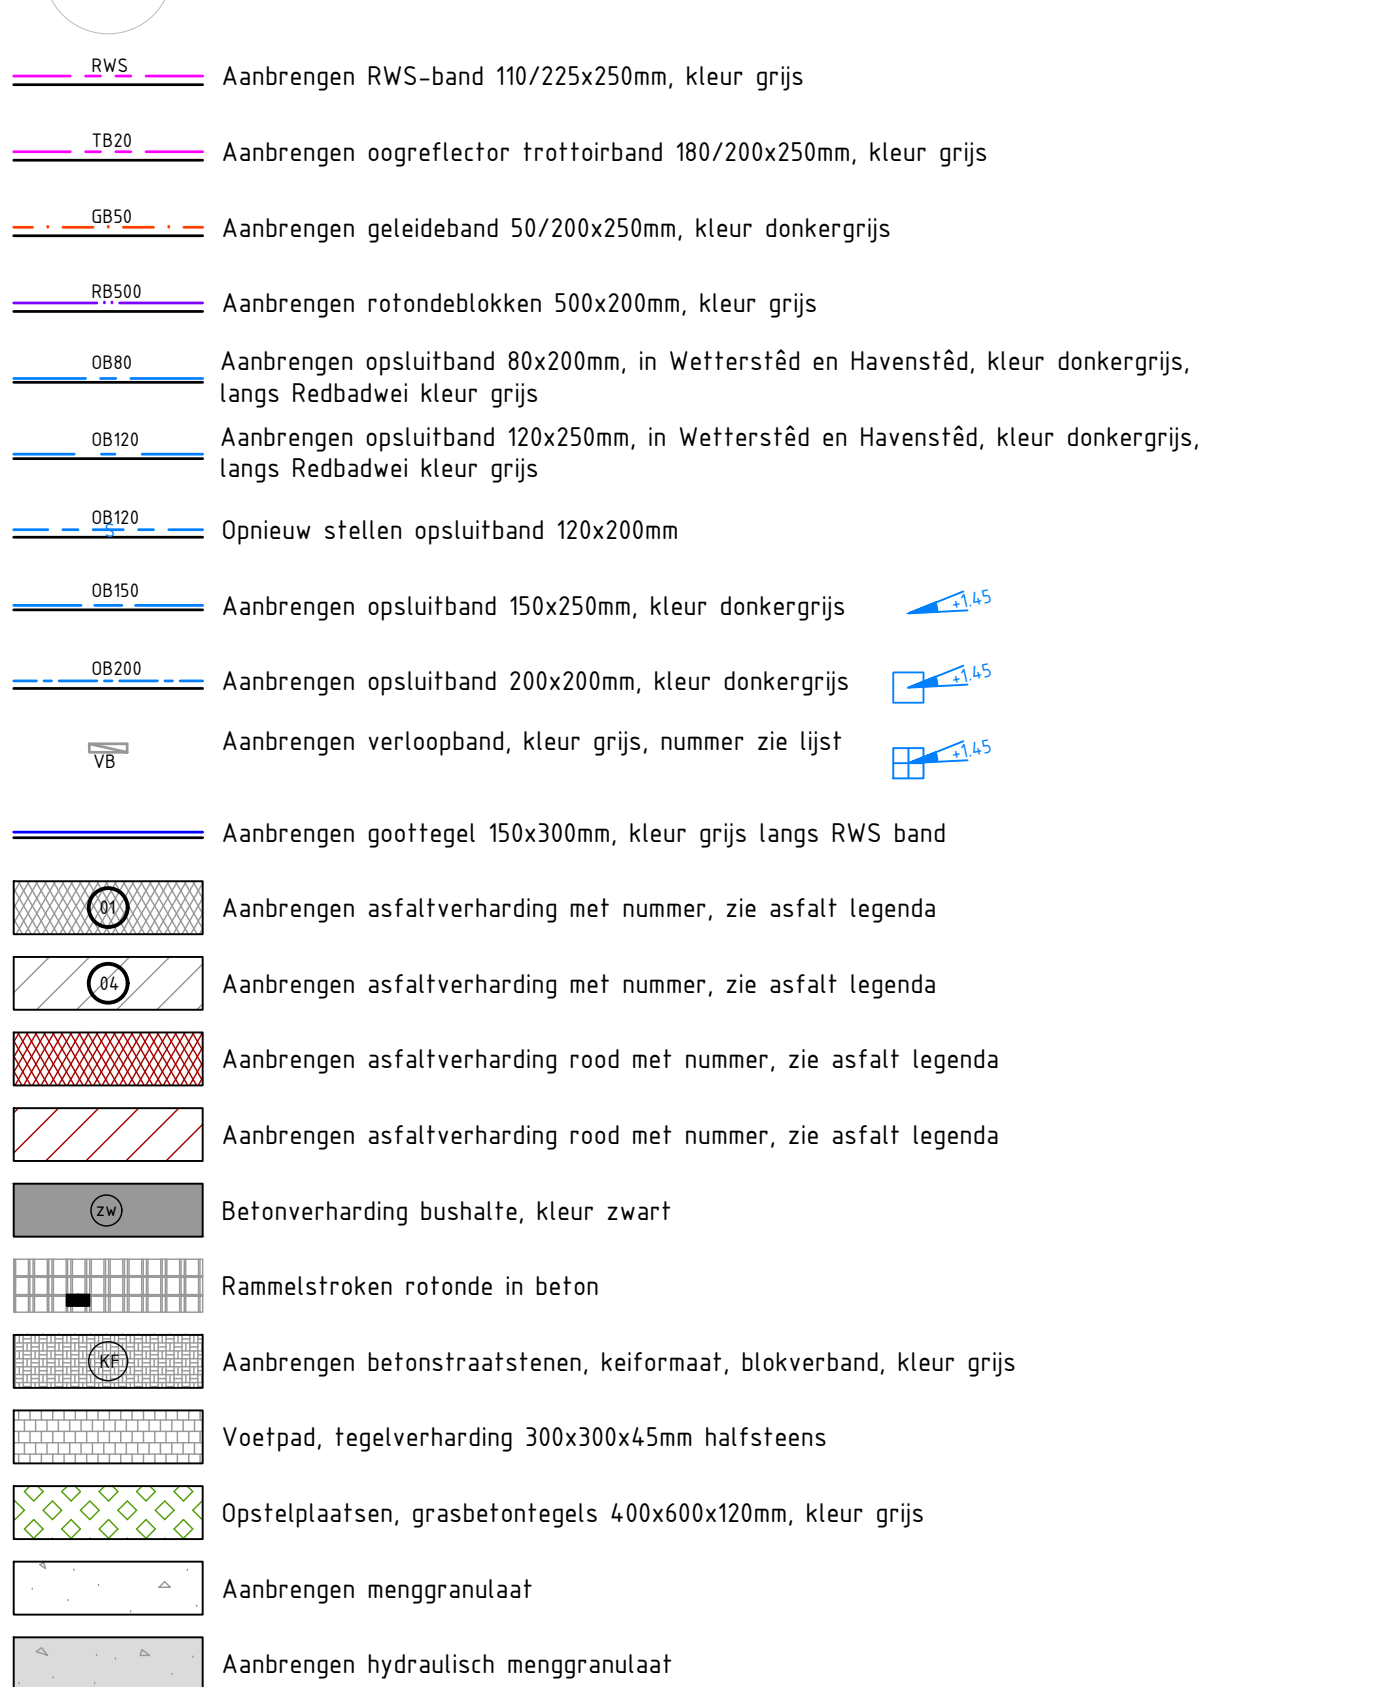

OPMERKINGEN

Maatvoering in meters

Maatmaterialen in millimeters

Hogte maten in meters f.o.v. N.A.P.

Opmerkingen naar oerorden zijn oplopend

Kunstenwerken zie tek: 18. 375583-70051-00

schaal 1/10000



Opgruimen zie tek: 01-001 f/rm 01-020

Doorsneden zie tek: 03-001 f/rm 03-072

Rieningen zie tek: 06-001 f/rm 06-020

Details zie tek: 05-001

Markering en bodoringsplan zie tek: 06-001 f/rm 06-004

4	10	21-11-2022	Wijzigingen na aanpakken 00	HTA	00
3	UO	25-04-2022		HTA	00
2	WB	25-04-2022		HTA	00
1	WI	26-04-2022		HTA	00
0	0	06-02-2022	Definitief	HTA	00
STATUS DATUM OMSCHRIJVING			GET GEC ACC		

	Gemeente Leeuwarden Stadsontwikkeling en -beheer		Opleidingsverlof 2 Postbus 11000 8900 JB Leeuwarden Tel. 14.548					
	Sector Ruimtelijke Ontwikkeling en Inrichting Team Civiele Techniek							
PROJECT :								
			HIER KOMT IETS BIJZONDER BOVEN WATER					
ONDERDEEL								
BRM Havenstêd 1, Wetterstêd 1 en Redbadwei, Nieuwe situatie								
SCHAAL :	1:200	BEESTENR. :	2021-016792	TEKENINGNR. :	02-006	BLAD :	VAN	20
PAPIERFORMaat :	A0	ARCHIEFNR. :	2264.25_201 F1 16 Sfr	DATUM :	21-11-2022	GETEKENDE :		MT